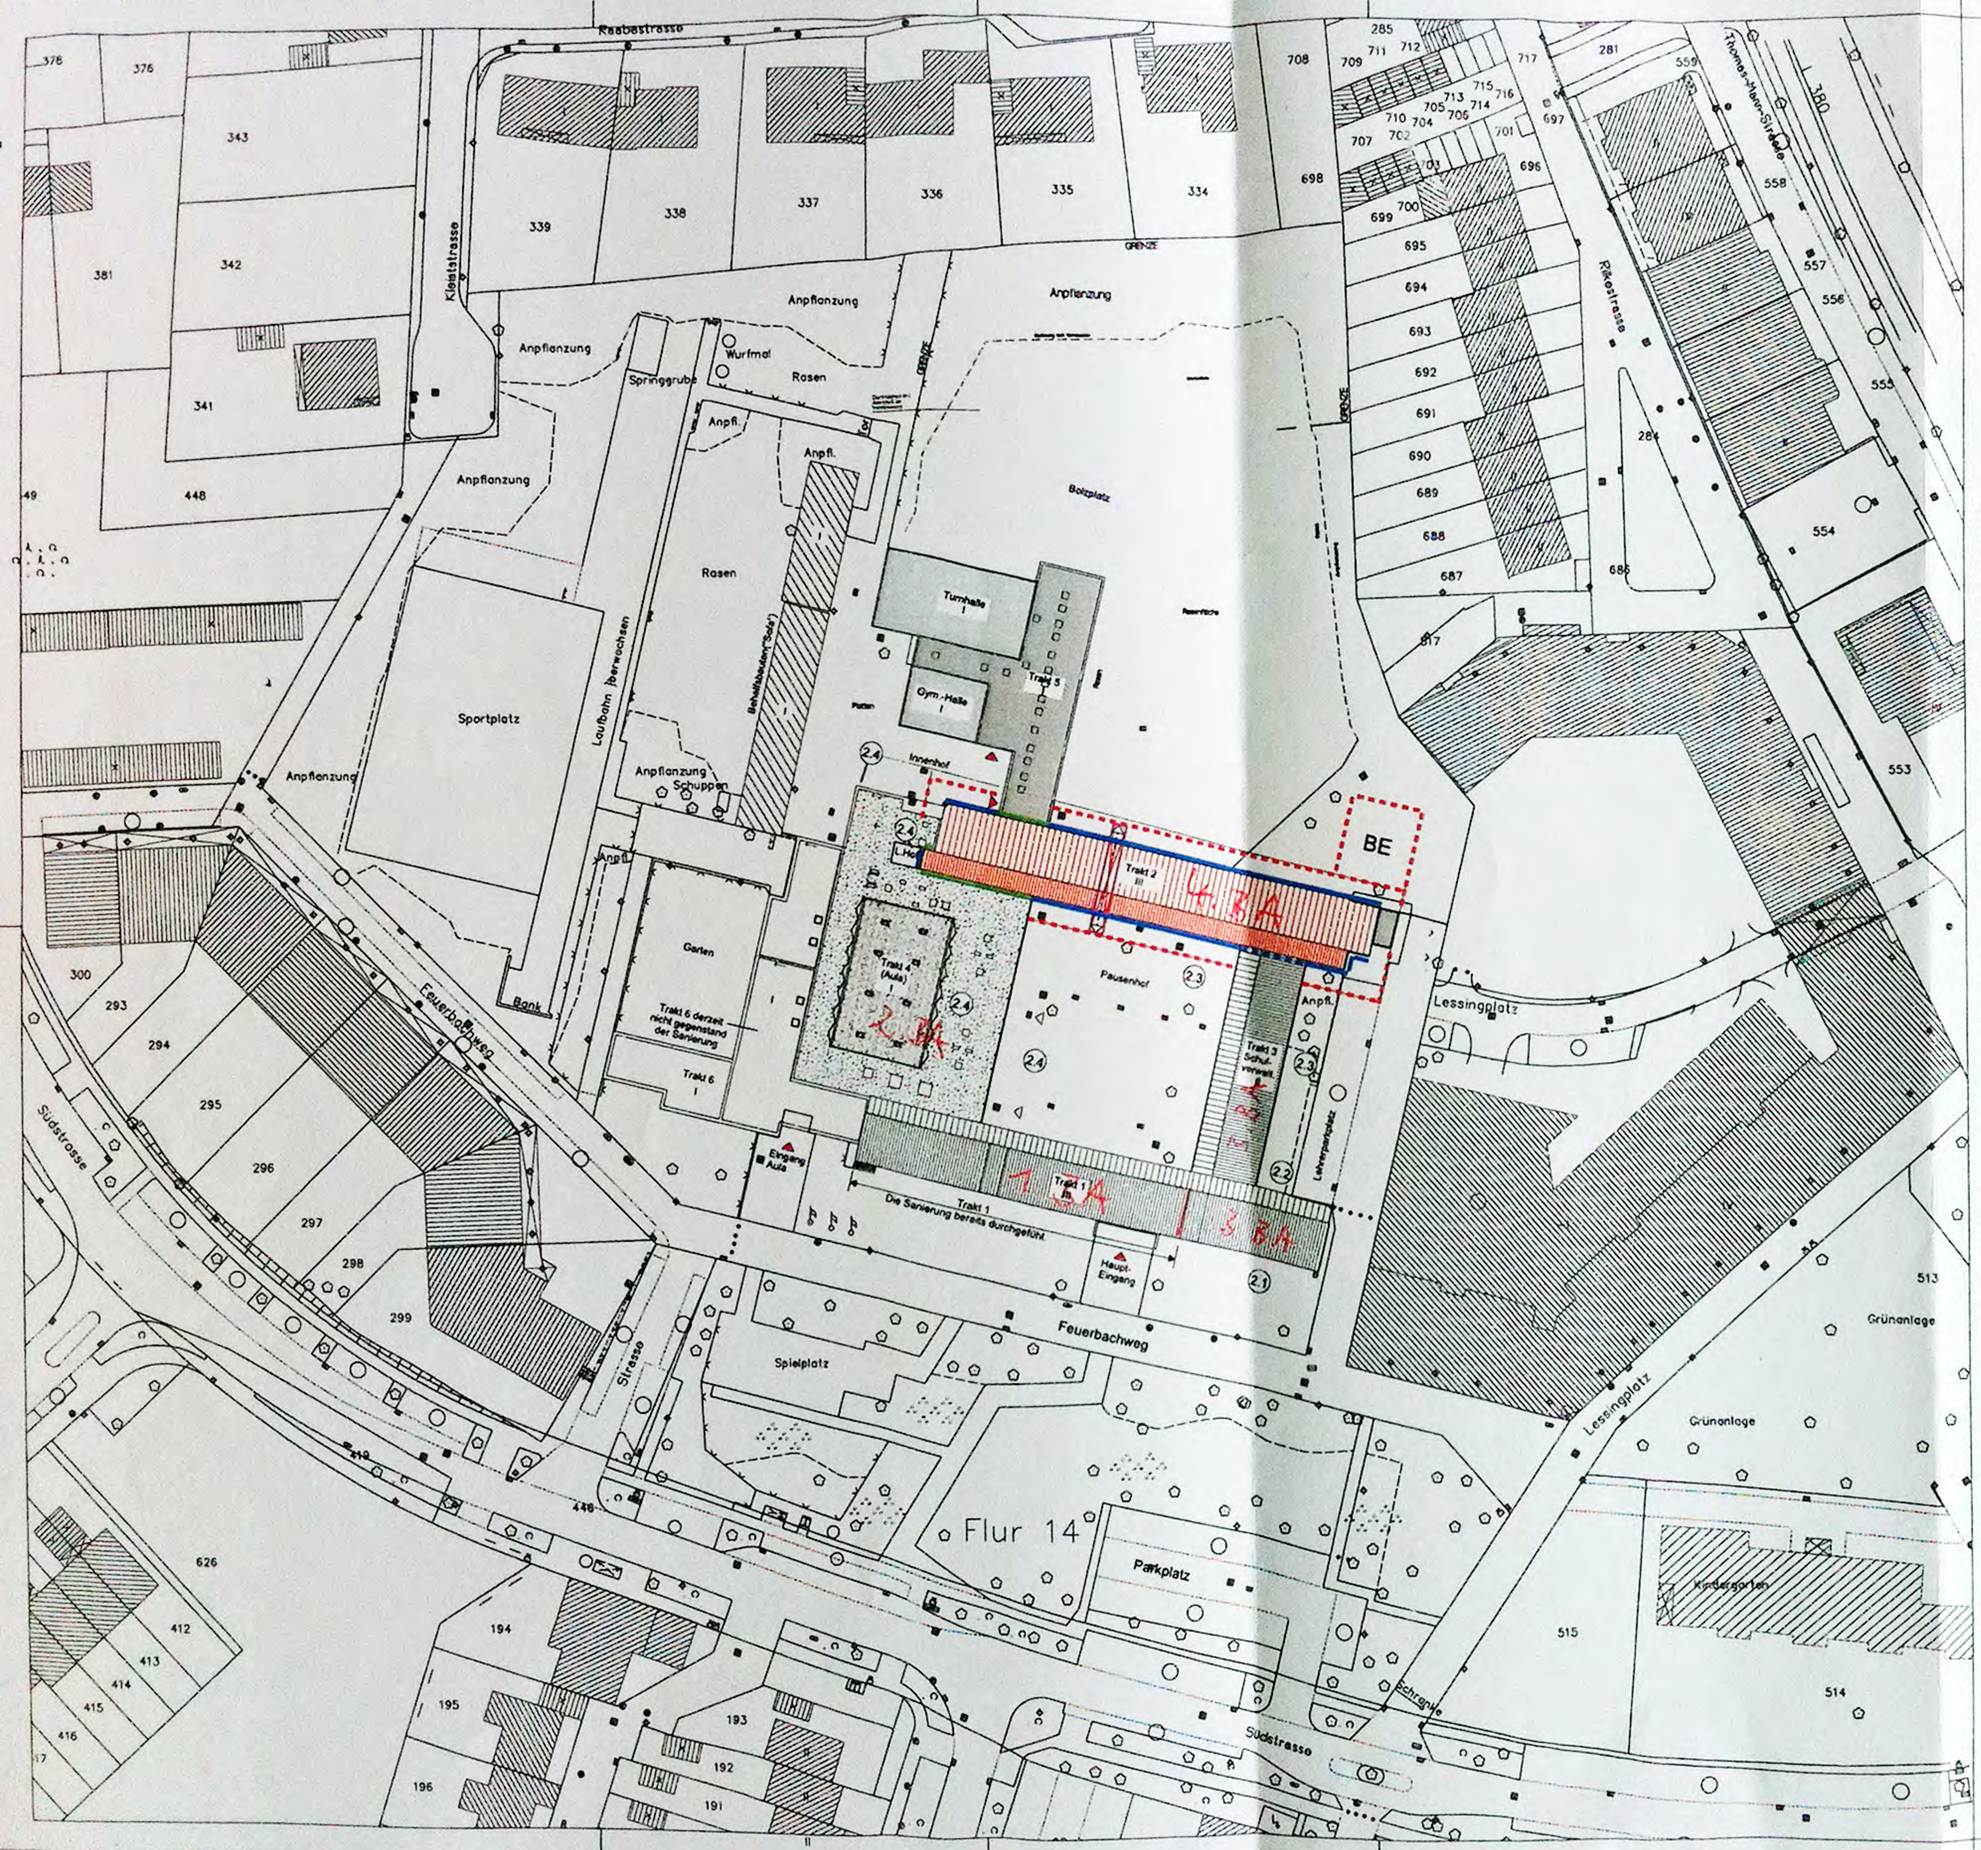


Baugerüst OK.Gel bis Dachattika
Baugerüst als Brückenkonstruktion
Baugerüst auf Dachebene
Bauzaun
Durchgang Schutztunnel

| IND | DATUM | ÄNDERUNG | BEA |
|---|---|---|---|

**GANZTAGS-REALSCHULE NEUSS-NORF**

Plannummer: ar06_AP002-

NORD

Bauabschnitte

1. BA . Klassentrakt
2. BA links Aula
3. BA Klassentrakt rechts + Verwaltung
4. BA Klassen / Naturwissenschaft

PROJEKT

**GESAMTSANIERUNG DES SCHULKOMPLEXES**

BAUHERR

**Stadt Neuss**
Technisches Gebäudemanagement

Meererhof 1
41460 Neuss
Tel. 02131 -90- 6525
Fax. 02131 -90- 2489

ARCHITEKT:

BM+P
ARCHITEKTEN
HESSE
HASELHOFF

Hildebrandtstrasse 4 Haus D
40215 Düsseldorf
Tel. 0211 - 60224800
Fax. 0211 - 335613

PLANINHALT

**LAGEPLAN 4.BA**

Eingang

| Projekt-Nr. | Verfasser | Format | Maßstab | CAD |
|---|---|---|---|---|
| 300 | AS. | A1 | 1:500 | Pfad: p:\schule_neuss_norf\ar06_ap004.db<br>Layer: exp_disp<br>Plot: default<br>Export: |

| LPH | Plannummer | Index | Datum |
|---|---|---|---|
| APL | ar06_AP004 | - | 100112 |